



会場配置図


第1展示場

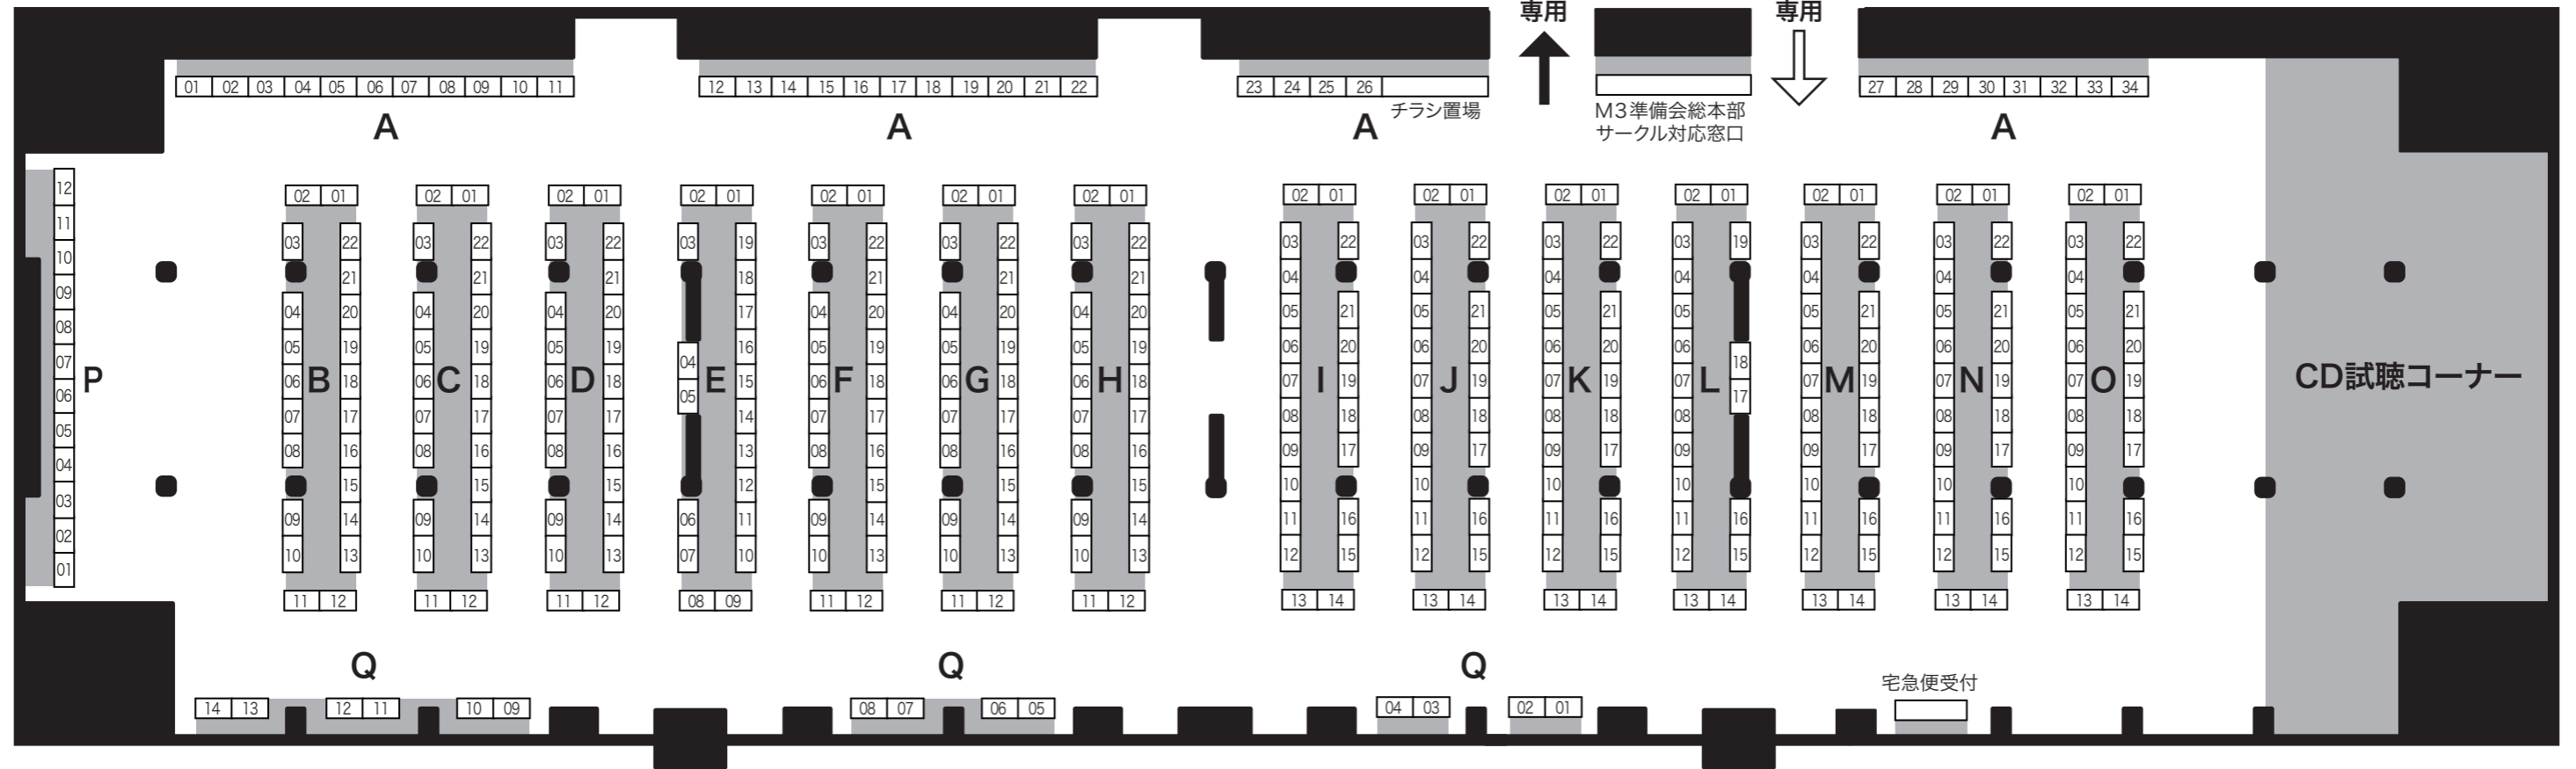

第2展示場 2階

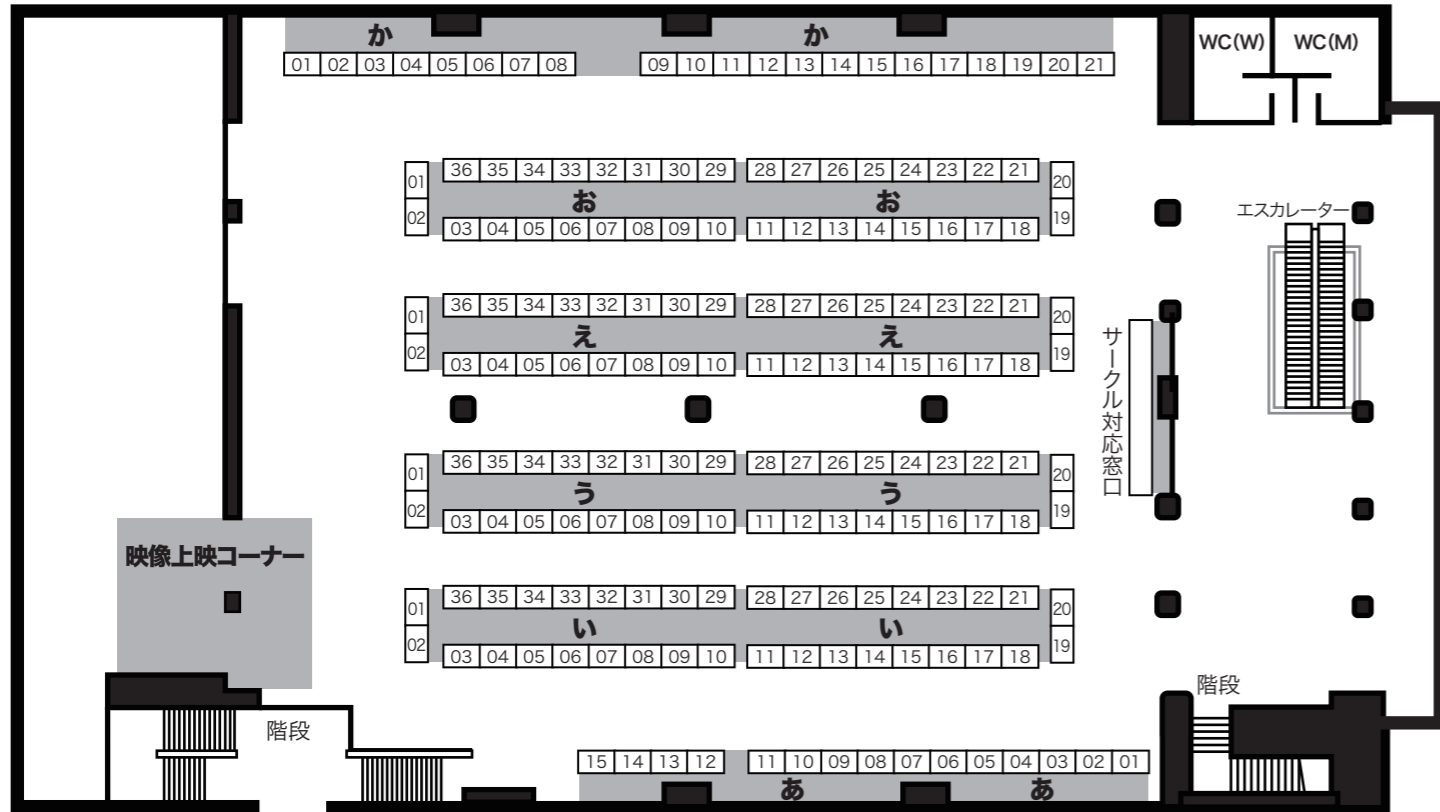

第2展示場 1階

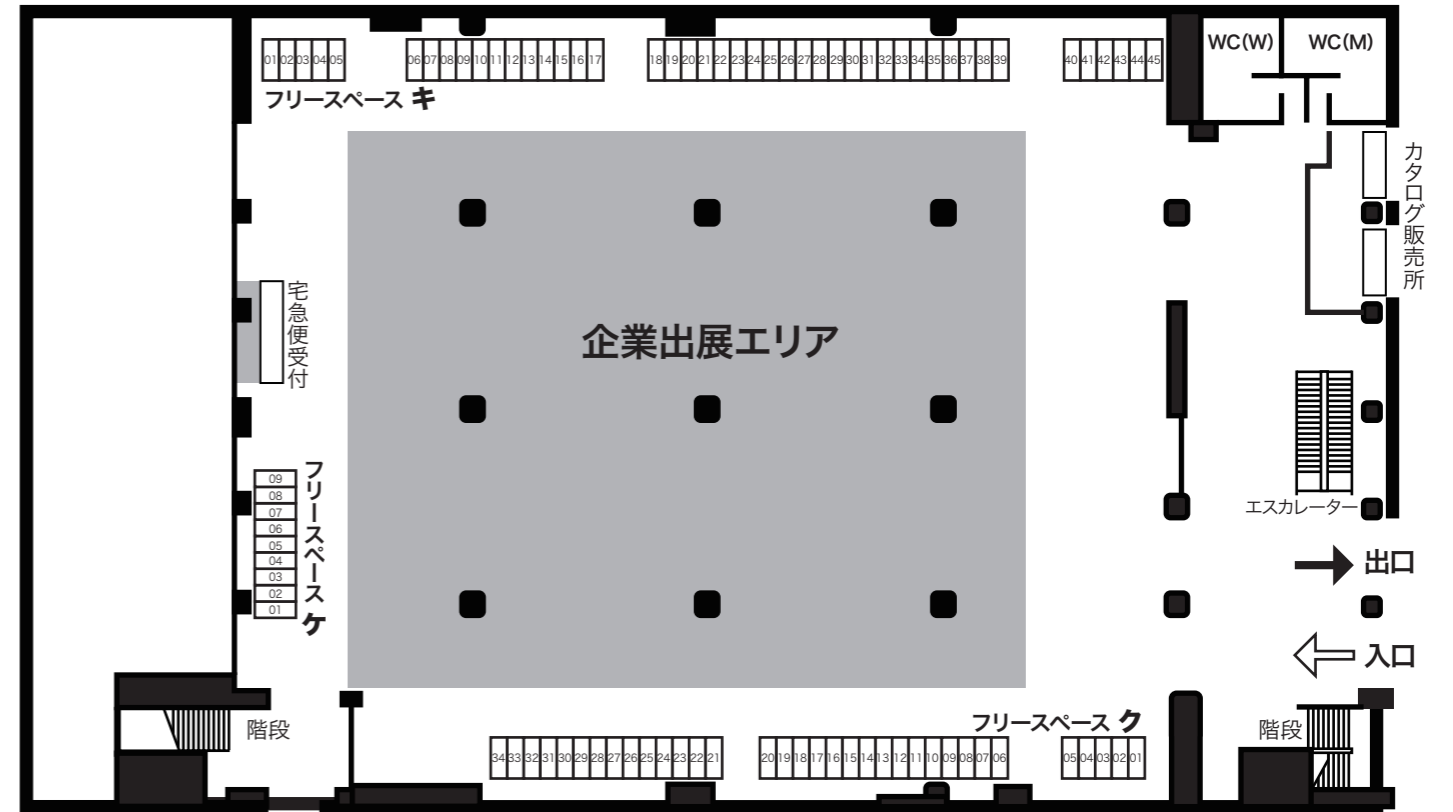

出入口(センタービル、第1展示場方向)
注意: 入待機列が解消するまで使用できません。

注意: 階段(エスカレーター)の昇降とゲートの出入方向は、スタッフの指示に従ってください。